


RZUT 2 PIĘTRA

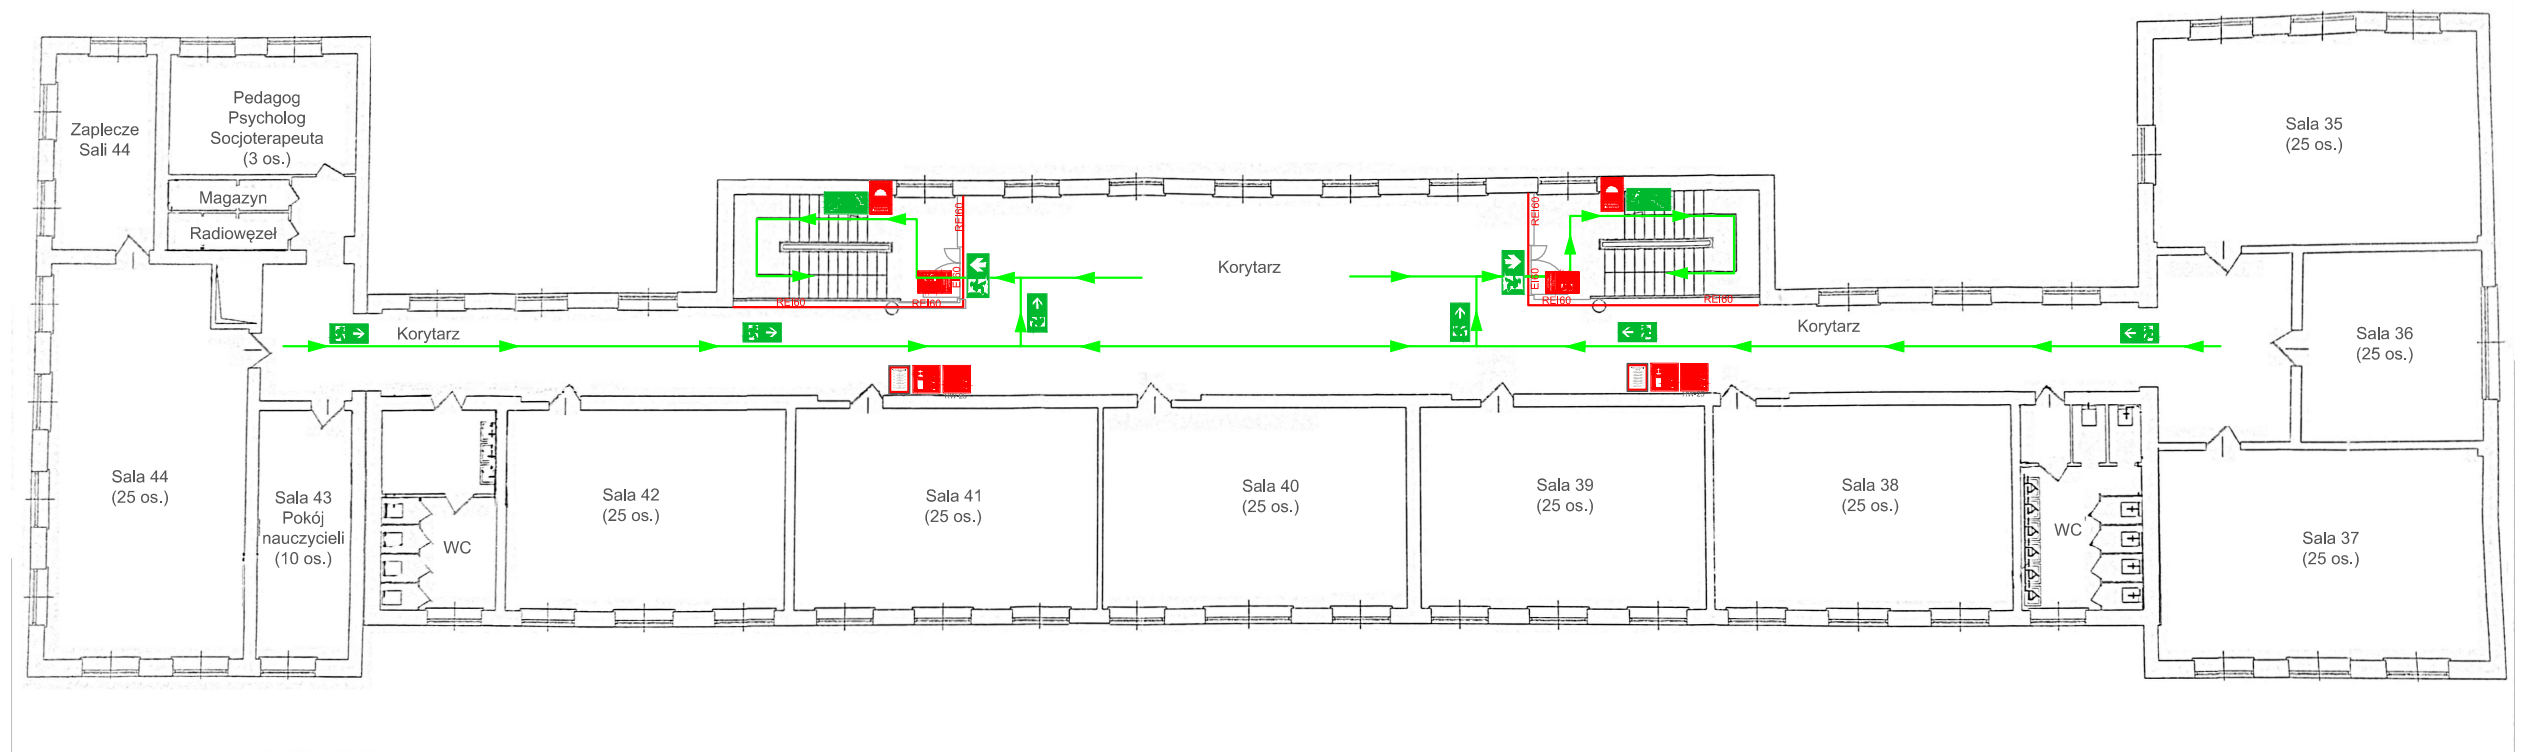

CHARAKTERYSTYKA POŻAROWA BUDYNKU

KAT. ZAGROZENIA LUDZI	ZL III
KLASA ODPORNOŚCI POŻAROWEJ	B
ILOŚĆ KODYGN. NADZIEMNYCH	3
KONDYGNACJE PODZIEMNE	1
MAX. WYSOKOŚĆ	12,51m
GRUPA WYSOKOŚCI BUDYNKU	SW - ŚREDNIOWYSOKI
PRZEWIDYWANA ILOŚĆ OSÓB	MAX 750 OSÓB
POWIERZCHNIA UŻYTKOWA	3640 m2
POWIERZCHNIA ZABUDOWY	1036 m2
WYMIARY BUDYNKU (skrajne)	74m x 20m

LEGENDA:

	GAŚNICA		ROZDZIELNIA ELEKTRYCZNA GŁÓWNY WYŁĄCZNIK PRĄDU
	HYDRANT WEWNĘTRZNY HW-25		GŁÓWNY ZAWÓR GAZU
	URUCHAMIANIE KLAP DYMOWYCH		INSTRUKCJA POSTĘPOWANIA NA WYPADEK POWSTANIA POŻARU
	DRZWI PRZECIWOŻAROWE ZAMYKAĆ		WYJŚCIE EWAKUACYJNE
	PRZYCISK STERUJĄCY PRZECIWOŻAROWYM WYŁĄCZNIKIEM PRĄDU		OZNAKOWANIE-KIERUNEK EWAKUACJI
			KIERUNEK EWAKUACJI

Obiekt: Szkoła Podstawowa nr 215

Adres: ul. Kwatery Głównej 13
04-294 Warszawa

Branża: OCHRONA PRZECIWOŻAROWA
Instrukcja Bezpieczeństwa Pożarowego

Temat Rys: RZUT 2 PIĘTRA
plan ewakuacji, rozmieszczenie sprzętu p.poż

Skala: b.s. Data: 10.2018r. Nr rysunku: IBP-05

Opracował: mgr inż. Łukasz Duro

Podpis:

FIREFLOW
ul. Wawrzyszewska 9/134
01-162 Warszawa

tel. 504-471-998
www.info@fireflow.pl
www.fireflow.pl



Do użytku wewnętrznego
Rozpowszechnianie, udostępnianie i powielanie niniejszego rysunku jest zabronione.