


# RZUT PIWNIC

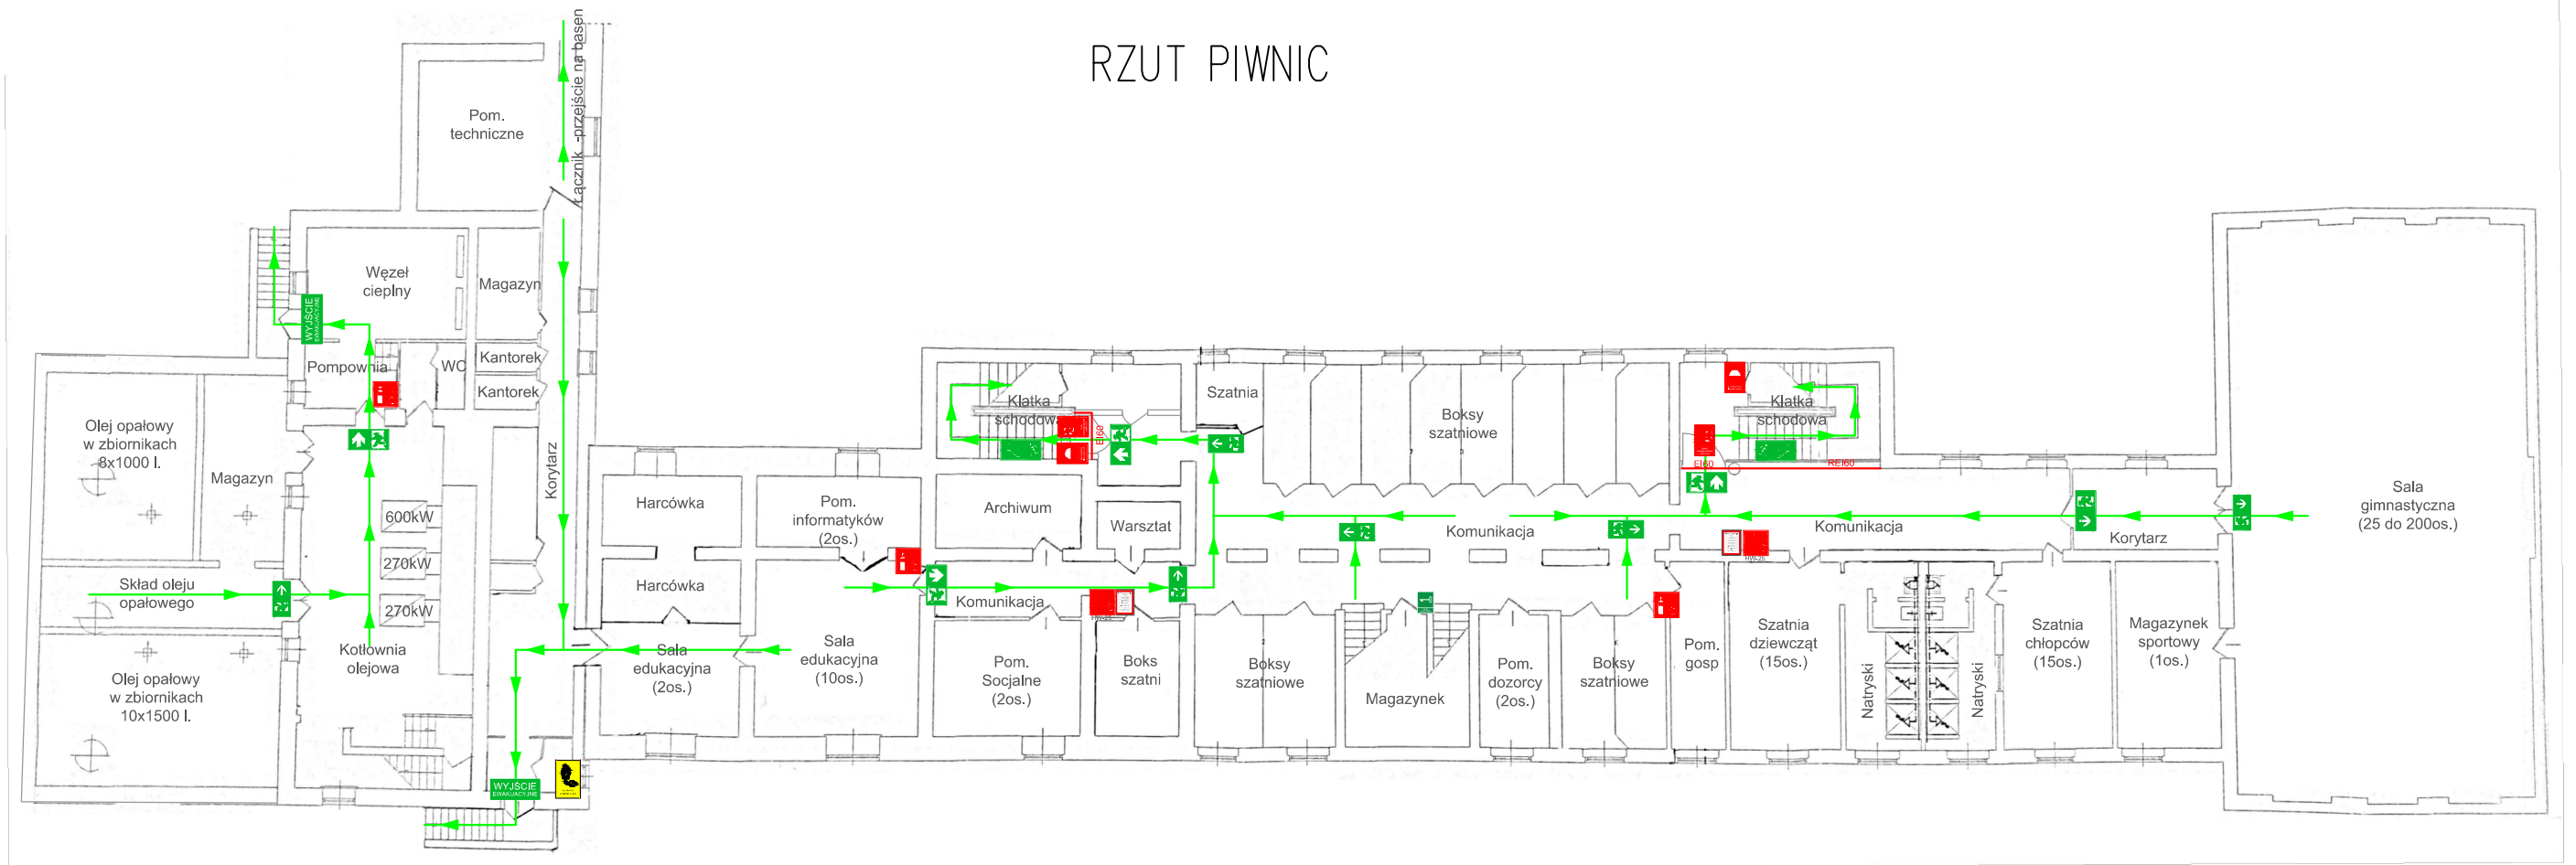

CHARAKTERYSTYKA POŻAROWA BUDYNKU	
KAT. ZAGROŻENIA LUDZI	ZL III
KLASA ODPORNOŚCI POŻAROWEJ	B
ILOŚĆ KODYGN. NADZIEMNYCH	3
KONDYGNACJE PODZIEMNE	1
MAX. WYSOKOŚĆ	12,51m
GRUPA WYSOKOŚCI BUDYNKU	SW - ŚREDNIOWYSOKI
PRZEWIDYWANA ILOŚĆ OSÓB	MAX 750 OSÓB
POWIERZCHNIA UŻYTKOWA	3640 m2
POWIERZCHNIA ZABUDOWY	1036 m2
WYMIARY BUDYNKU (skrajne)	74m x 20m

### LEGENDA:

- |  |                                 |  |  |
|--|---------------------------------|--|--|
|  | GAŚNICA                         |  | ROZDZIELNIA ELEKTRYCZNA<br>GŁÓWNY WYŁĄCZNIK PRĄDU      |
|  | HYDRANT WEWNĘTRZNY HW-25        |  | GŁÓWNY ZAWÓR GAZU                                      |
|  | URUCHAMIANIE KLAP DYMOWYCH      |  | INSTRUKCJA POSTĘPOWANIA NA WYPADEK<br>POWSTANIA POŻARU |
|  | DRZWI PRZECIWOŻAROWE<br>ZAMYKAĆ |  | WYJŚCIE EWAKUACYJNE                                    |
|  | GŁÓWNY WYŁĄCZNIK PRĄDU          |  | OZNAKOWANIE-KIERUNEK EWAKUACJI                         |
|  |                                 |  | KIERUNEK EWAKUACJI                                     |

**Objekt:** Szkoła Podstawowa nr 215  
**Adres:** ul. Kwatery Głównej 13  
 04-294 Warszawa  
**Branda:** OCHRONA PRZECIWOŻAROWA  
 Instrukcja Bezpieczeństwa Pożarowego  
**Temat Rys:** RZUT PIWNIC,  
 plan ewakuacji, rozmieszczenie sprzętu p.poż  
**Skala:** b.s. **Data:** 10.2018r. **Nr rysunku:** IBP-02  
**Opracował:** mgr inż. Łukasz Duro **Podpis:**  
**FIREFLOW** ul. Noworzyszewska 9/134 tel. 504-471-998  
 01-162 Warszawa www.info@fireflow.pl www.fireflow.pl  
 Do użytku wewnętrznego  
 Rozpowszechnianie, udostępnianie i powielanie niniejszego rysunku jest zabronione.